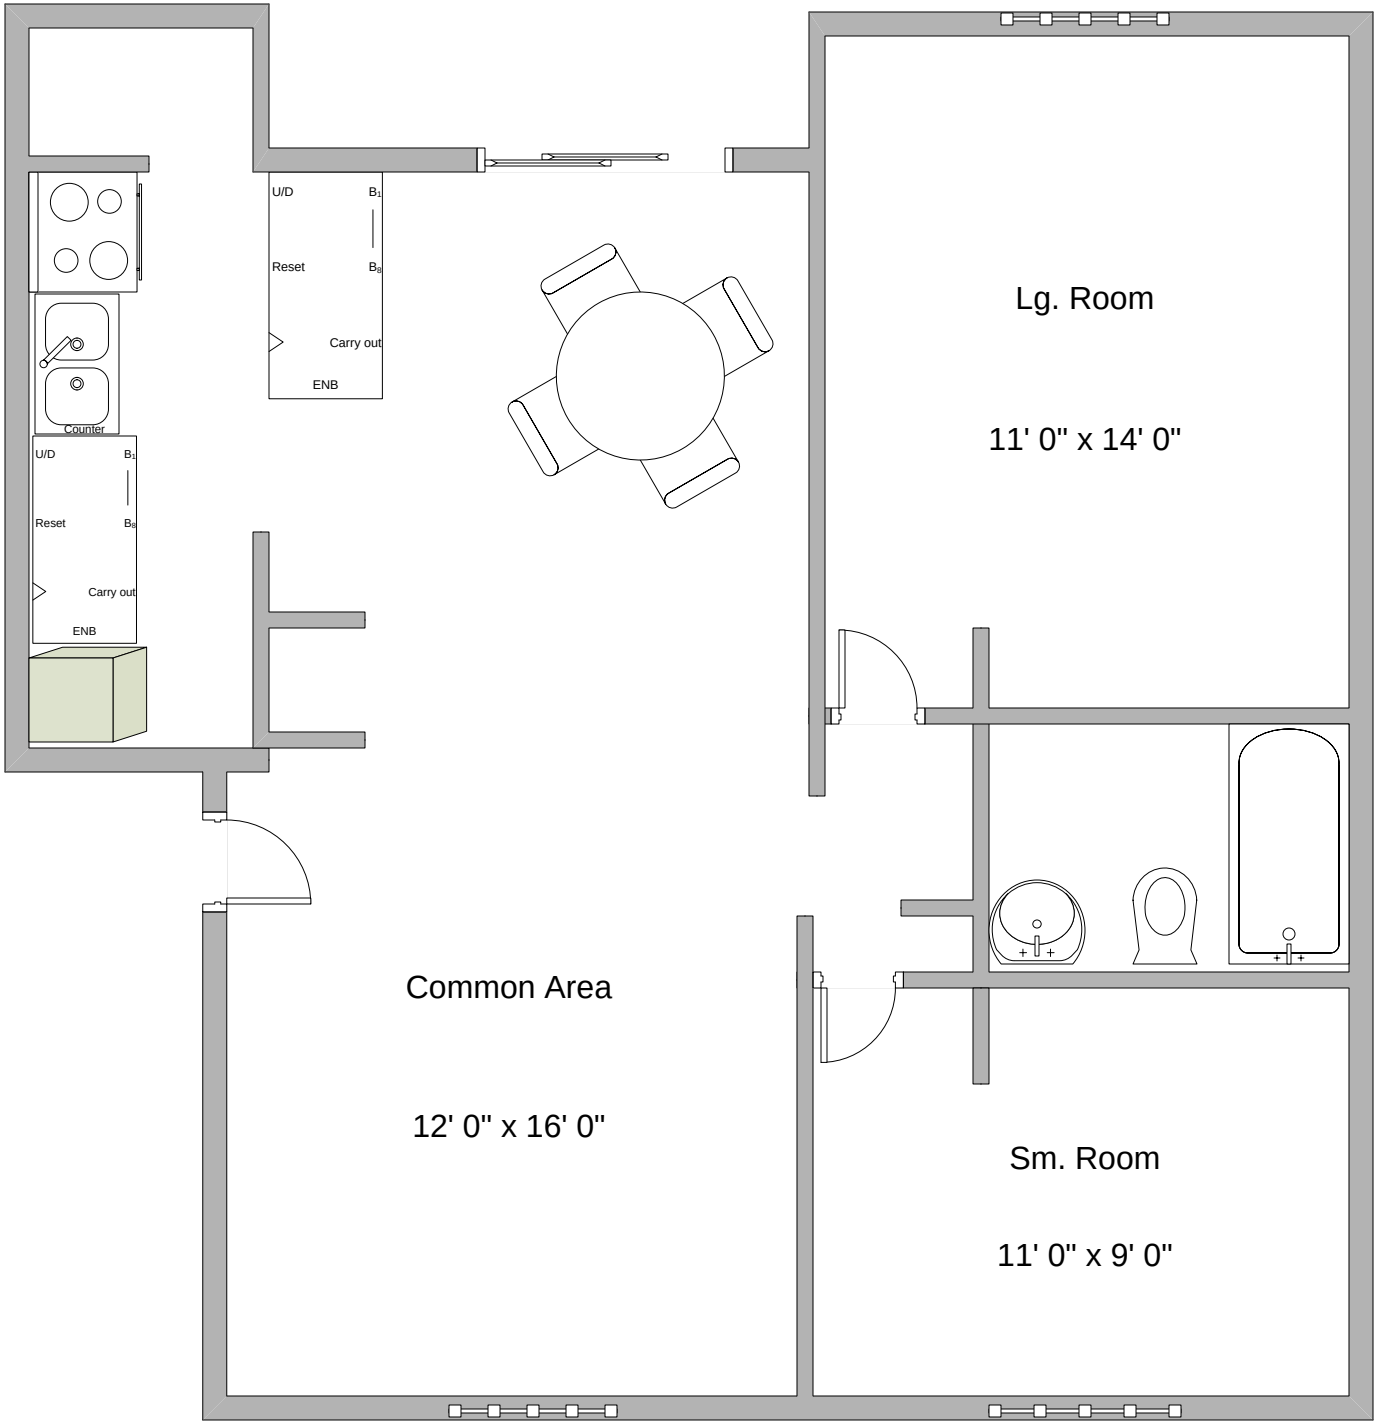
U/D
B_1
Reset
B_8
Carry out
ENB
Counter
U/D
B_1
Reset
B_8
Carry out
ENB
Lg. Room
11' 0" x 14' 0"
Common Area
12' 0" x 16' 0"
Sm. Room
11' 0" x 9' 0"